


SCHNITT 7

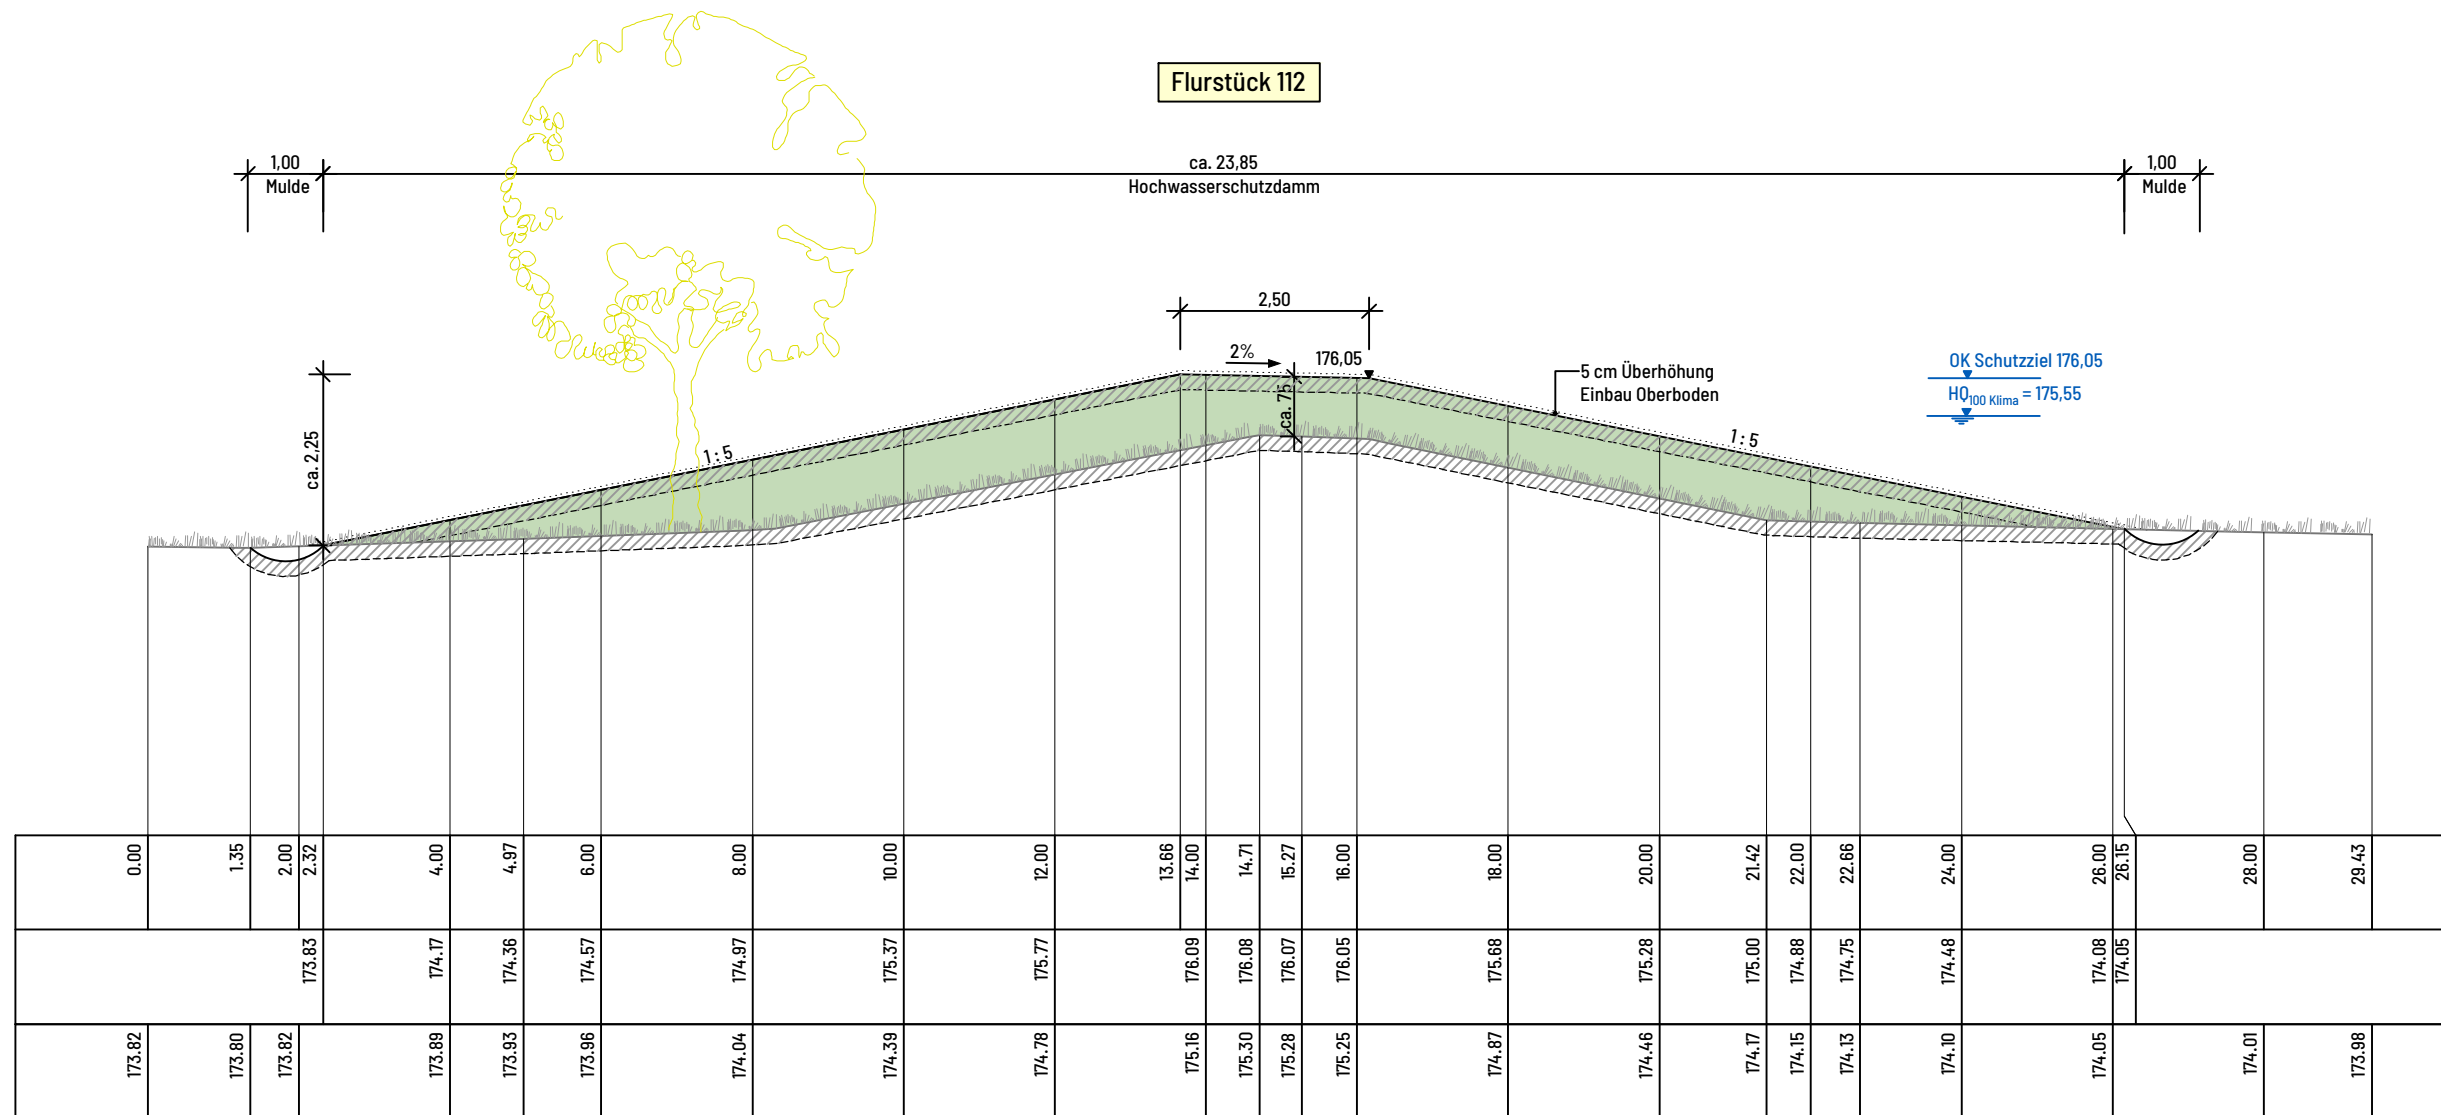

Schnitt 7
M = 1:100
Überhöhung = 1.0
170.00 m ü. NN

Stationierung	[m]
Höhe OK gepl. HWS Maßnahme	[m ü. NN]
Höhe -Urzustand 2019-04	[m ü. NN]