

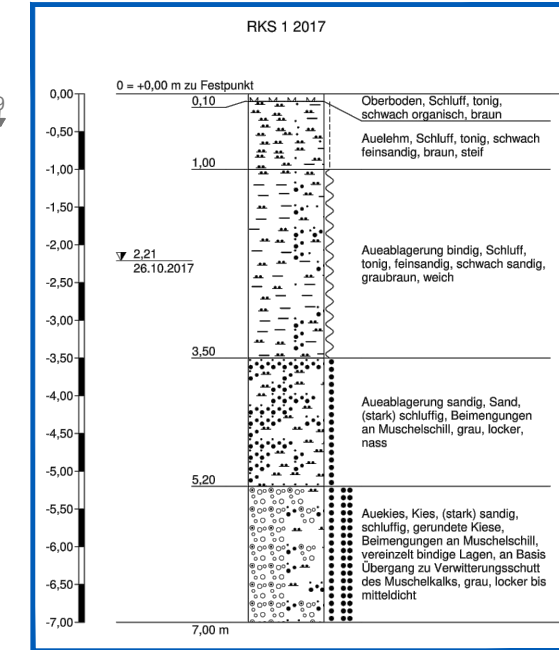
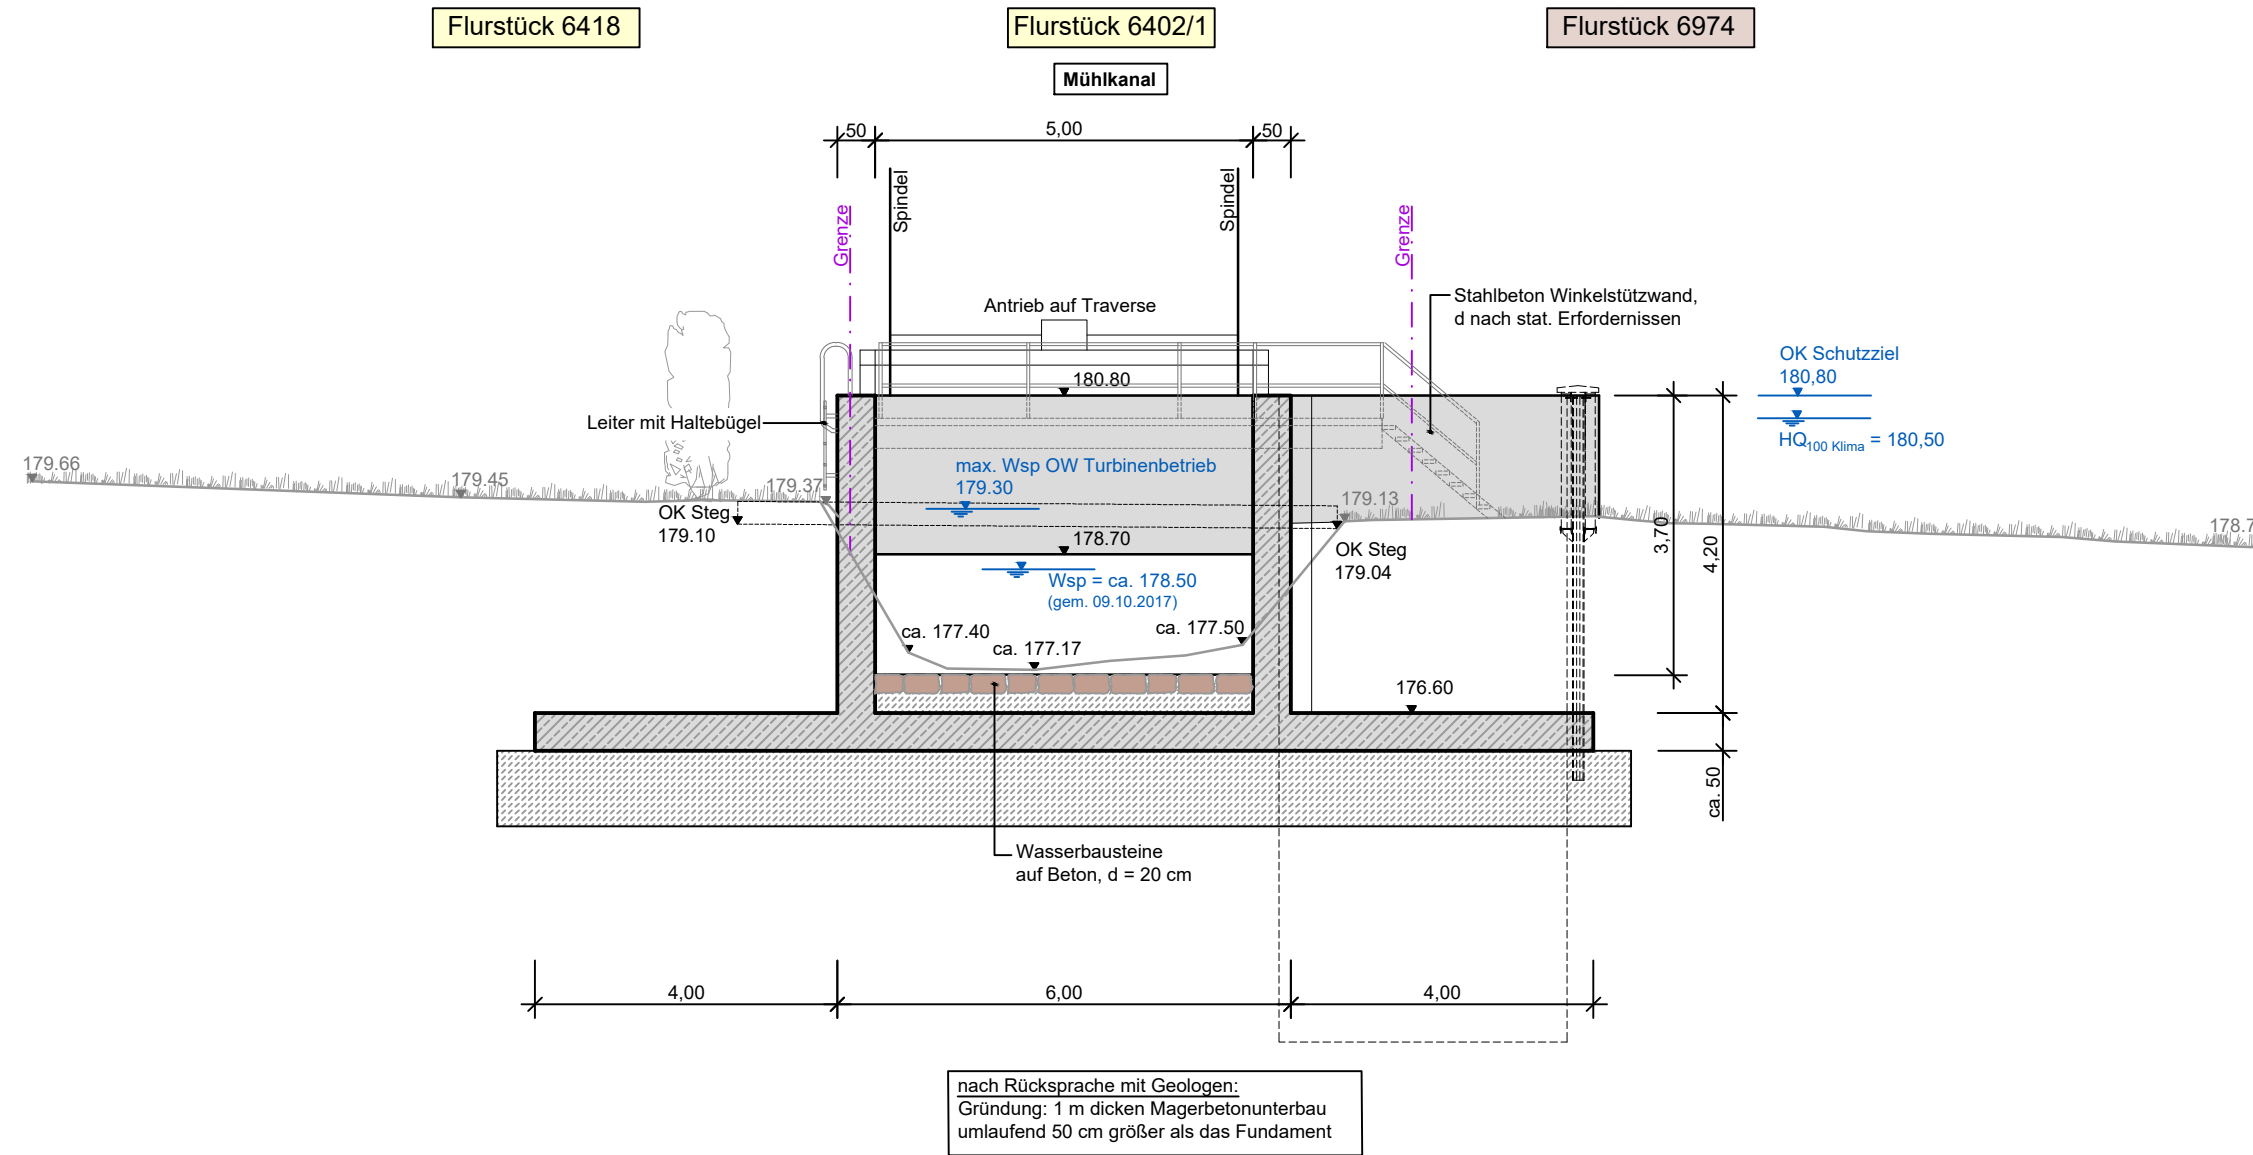


SCHNITT A - A

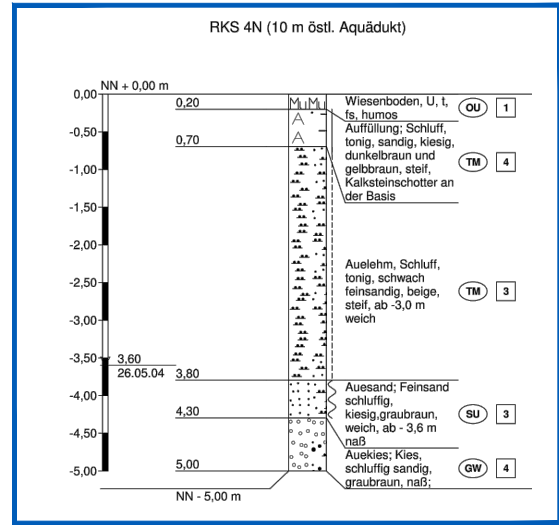

GRUNDRISS

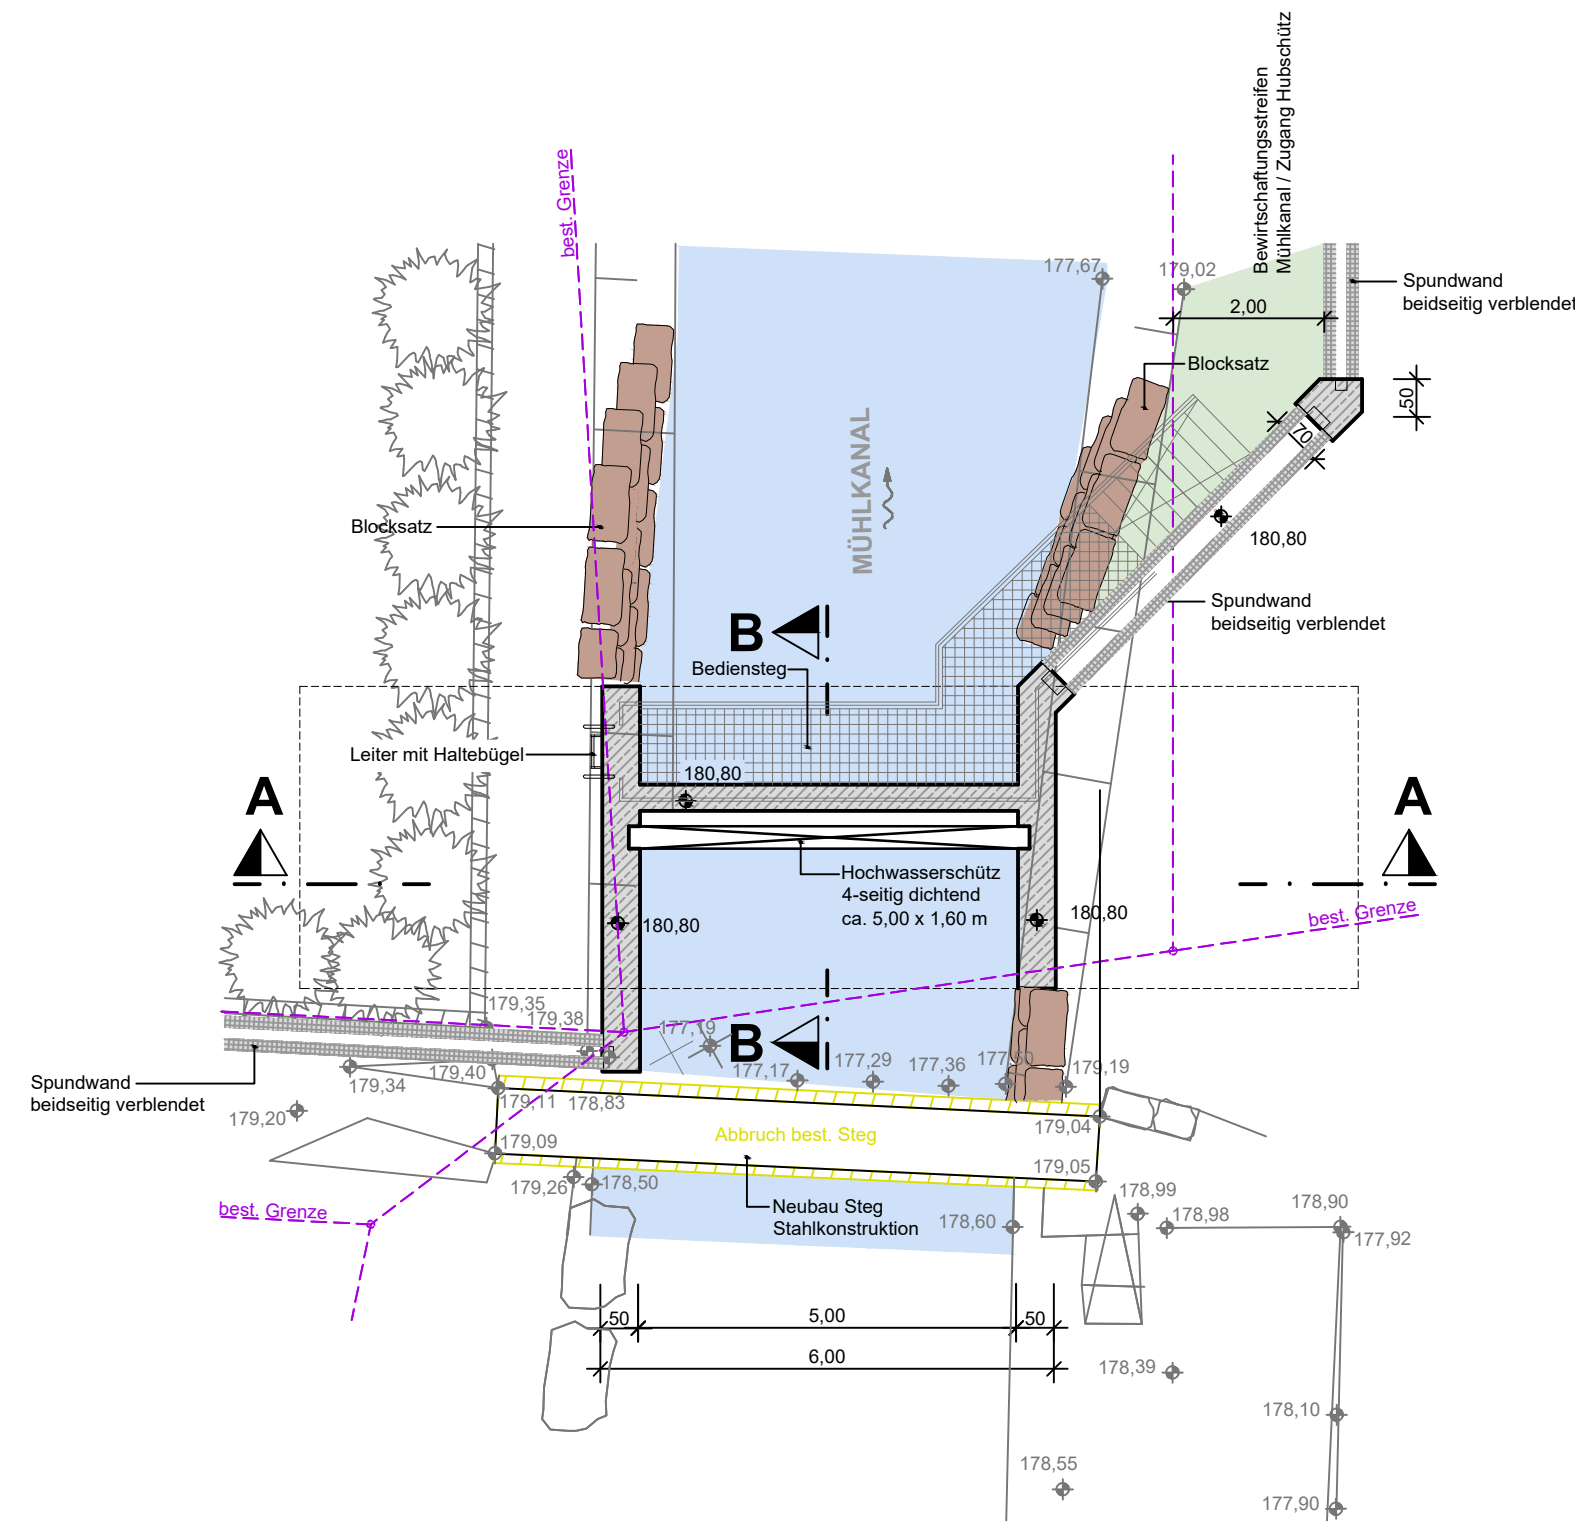

SCHNITT B - B

